



NORDOSTANSICHT

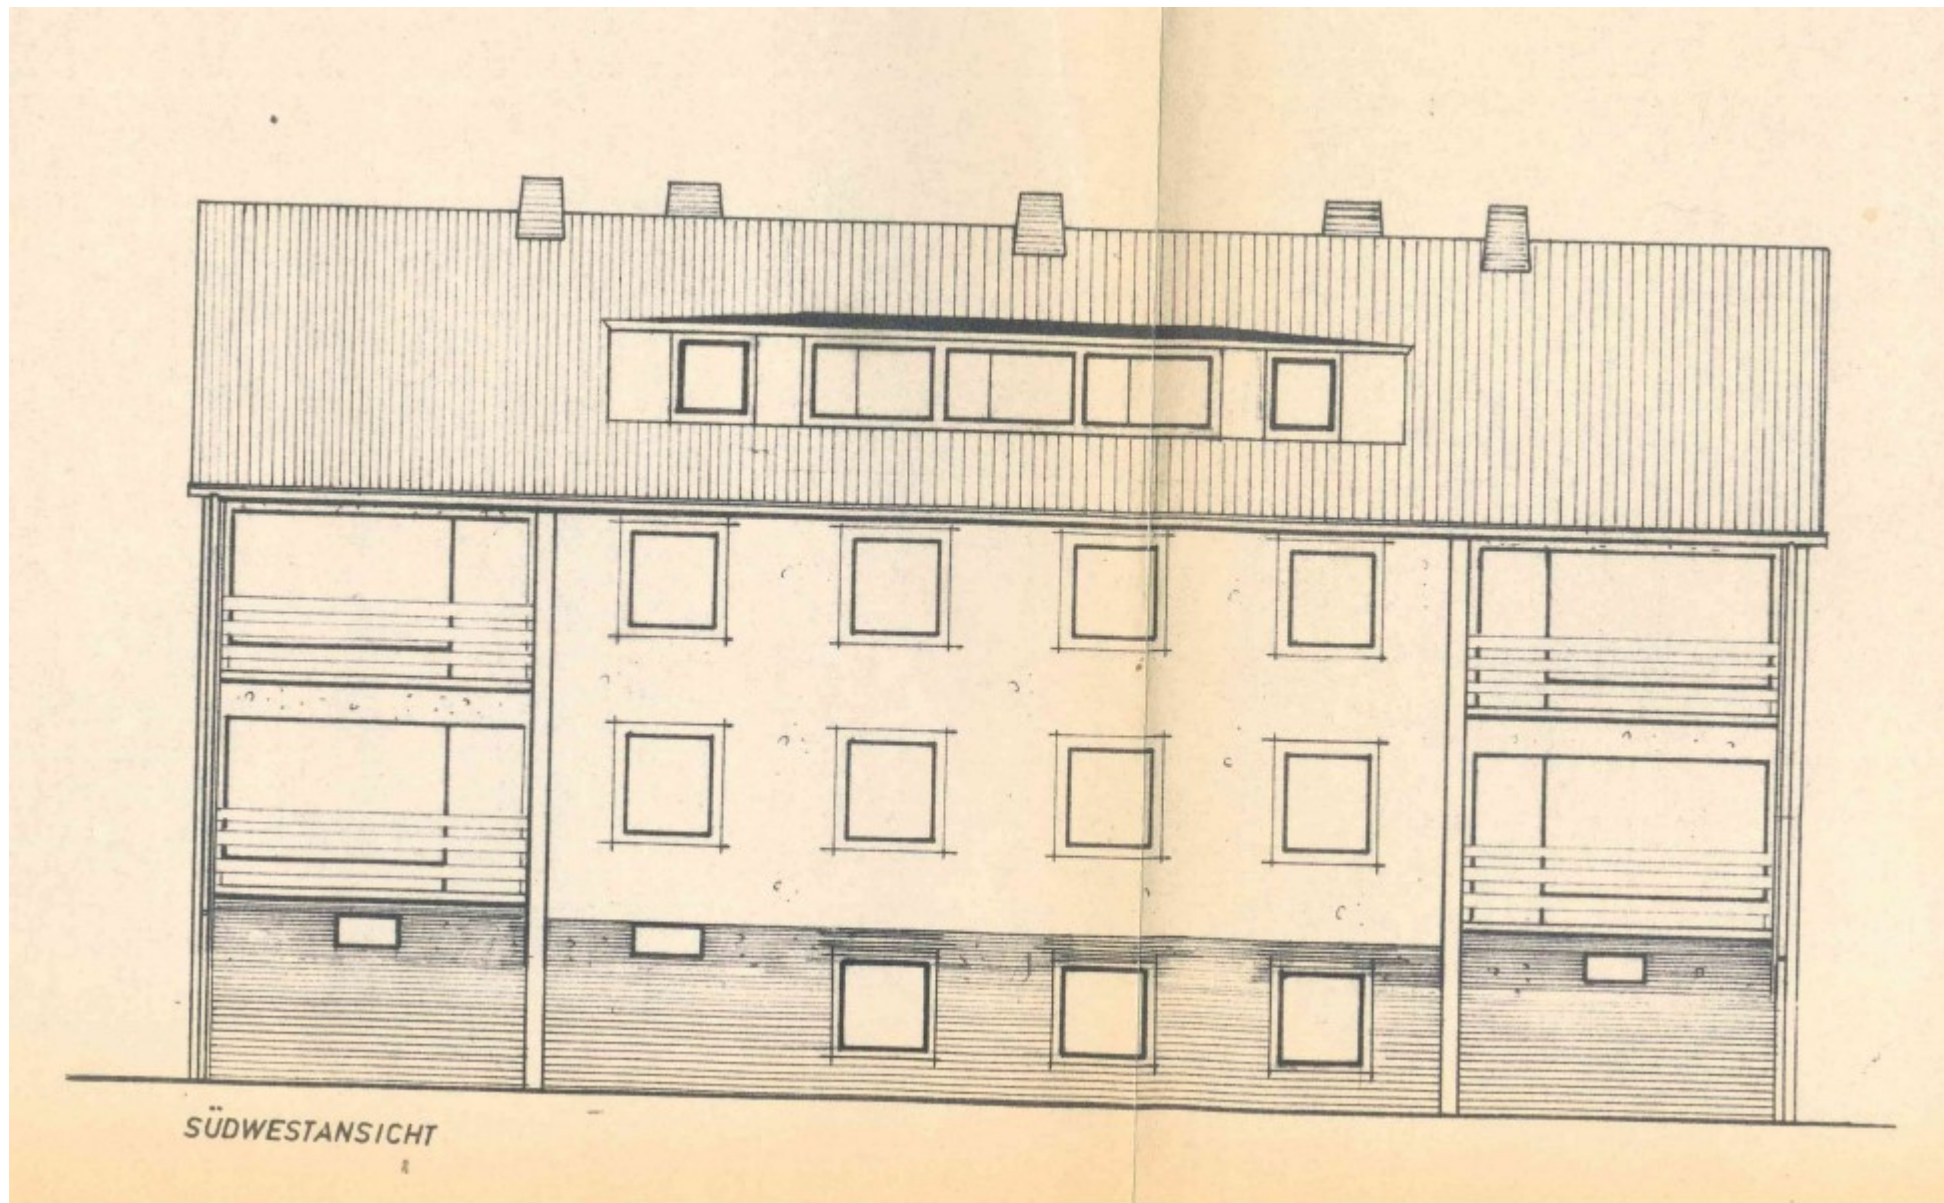




SÜDWESTANSICHT

B

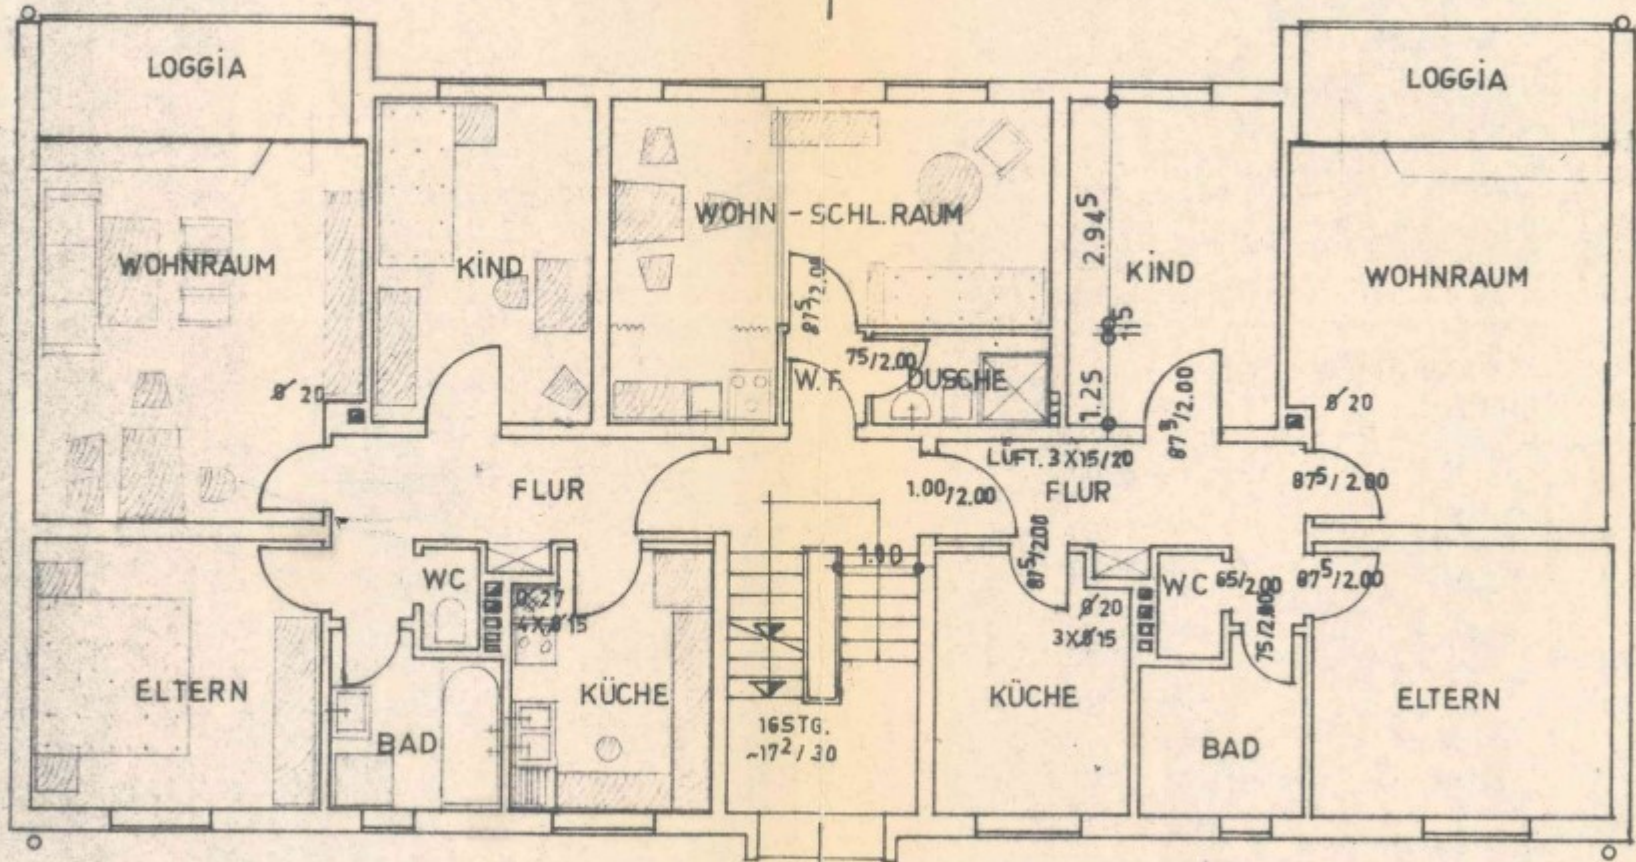

ERD- U. 1. OBERGESCHOSS :



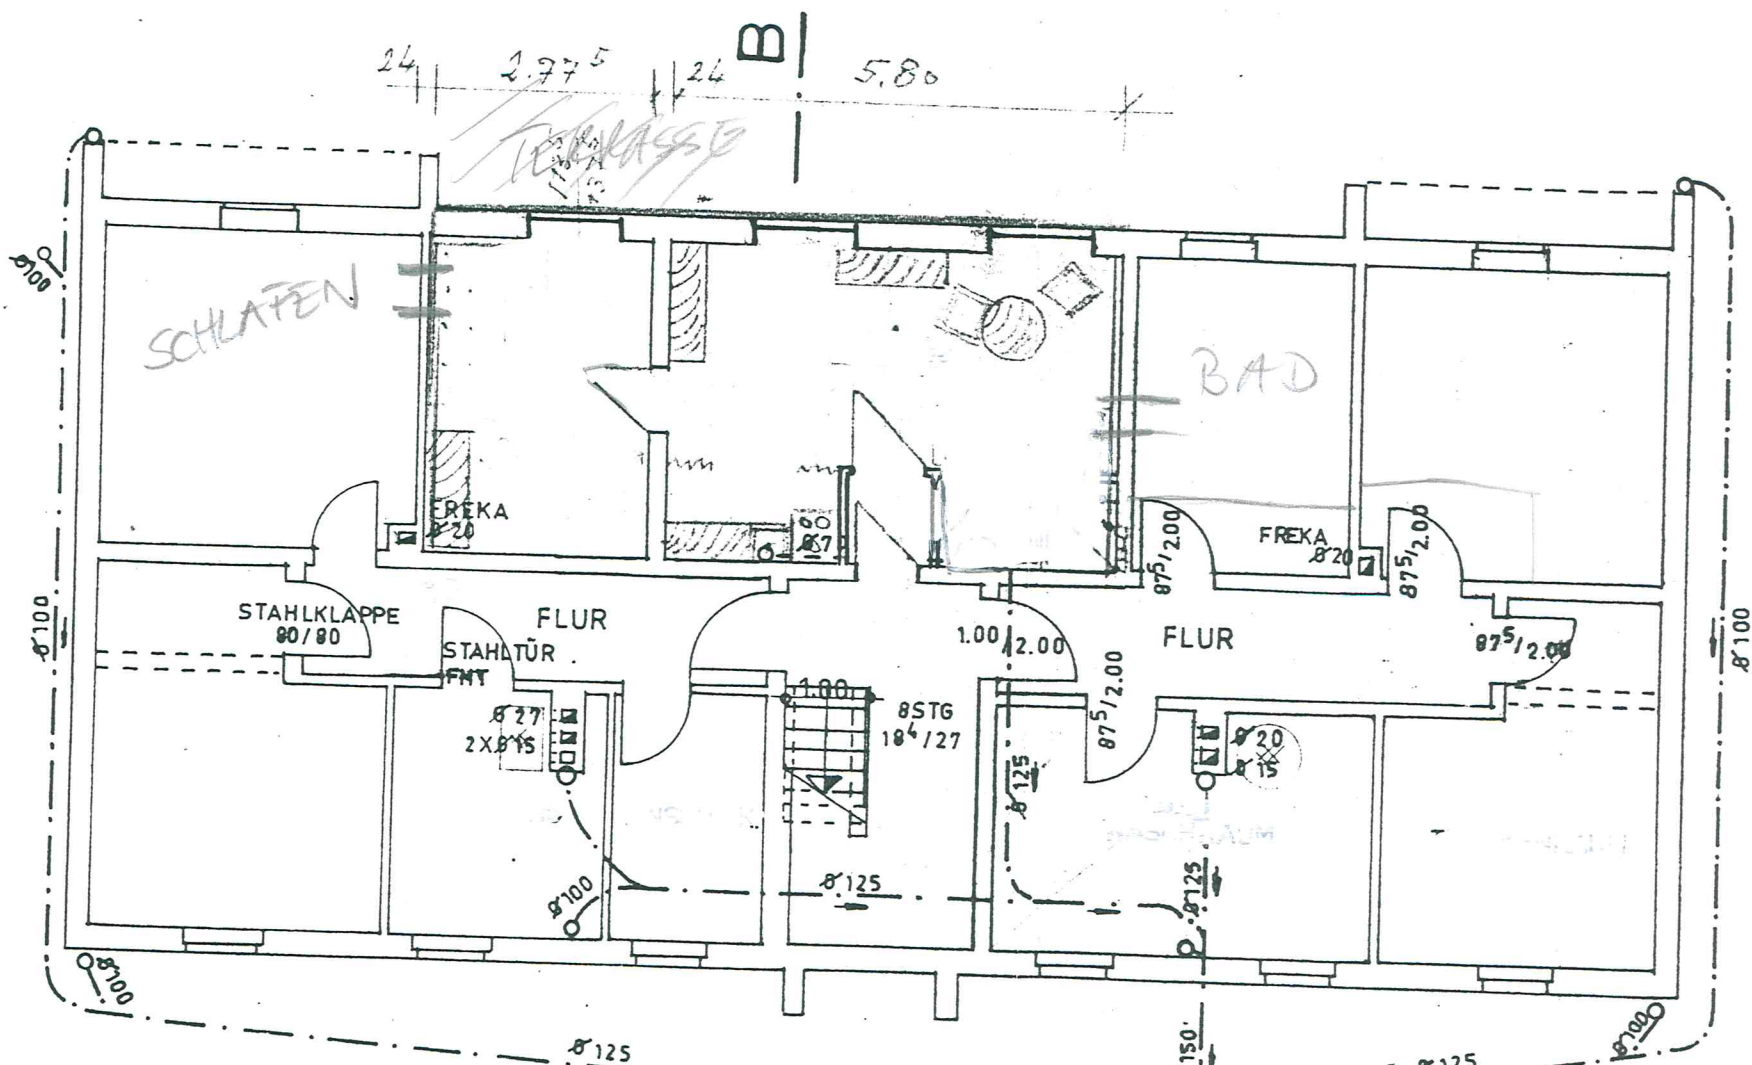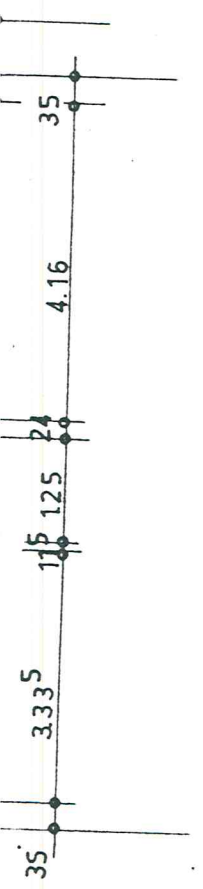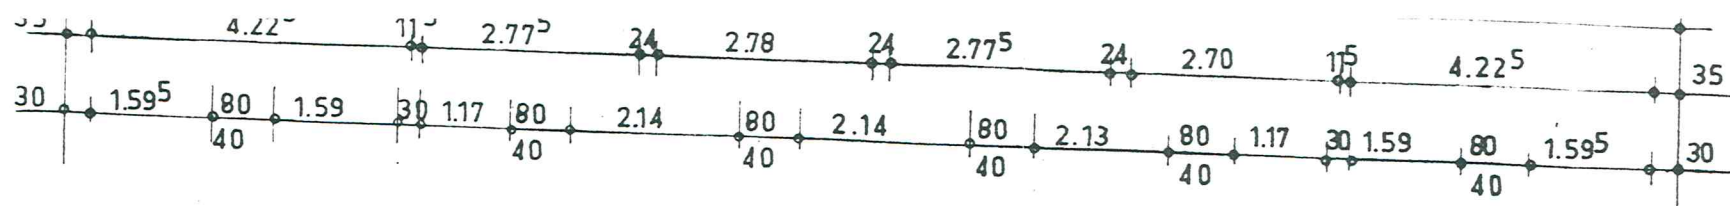

- KELLERGESCHOSS:



ZUM HAUPTKANAL
HAUSKLARÄNLAGE

ANGEFERT
VALLEND
DER BA
Sch
DER PL